


符号	部品名	材質	サイズ	色調／仕上げ	数量
①	インダット グラフ本体バー	アルミ押出型材(長方形パイプ)	70×30×600 t2	イジツクカラー オレ ベーシックカラー	1
②	インダット グラフ縦バー	アルミ押出型材	30×30×1270 t2.4	イジツクカラー オレ ベーシックカラー	1
③	インダットバー・グラフ兼用 金具カバー	アルミ押出型材	40×40×20	イジツクカラー オレ ベーシックカラー	1
④	インダットバー・グラフ兼用 壁取付金具	アルミ押出型材	40×40×15.5	_____	3
⑤	接続金具	アルミ押出型材	24×40×13	_____	1
⑥	接続金具 縦バー 固定用ネジ	SUSトラスセムSP3	M4×10	_____	1
⑦	テーブライト長	_____	テーブライト100mm 配線100mm	_____	1
⑧	拡散アクリル	カセ乳半片面マット #7332 t=2	293×24×15	_____	4
⑨	本体金具取付ネジ	SUS超低頭	M3×10	イジツクカラー または ベーシックカラー	2
⑩	サリホネジ	SUS	M3×7	_____	1
⑪	壁面固定用ビス	SUSトラスセム	M4×30	_____	3
⑫	カーブラグ	ナイロ樹脂	MP6-30	_____	3

Ｌタイプ (向って左側に縦バーを配置)


■付属品

- ⑤ 接続金具 1個
- ⑥ 接続金具 縦バー 固定用ネジ 1個
- ⑪ 壁面固定用ビス M4×30 2本
- ⑫ カーブラグ MP6-30 2本

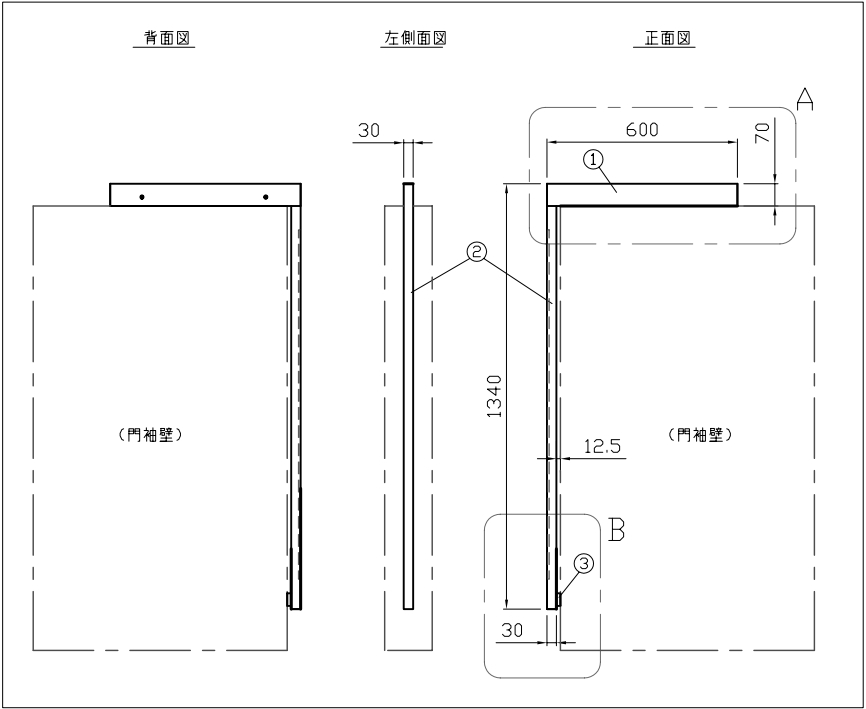


A部拡大詳細図

※ 門袖壁厚15cmへの施工時

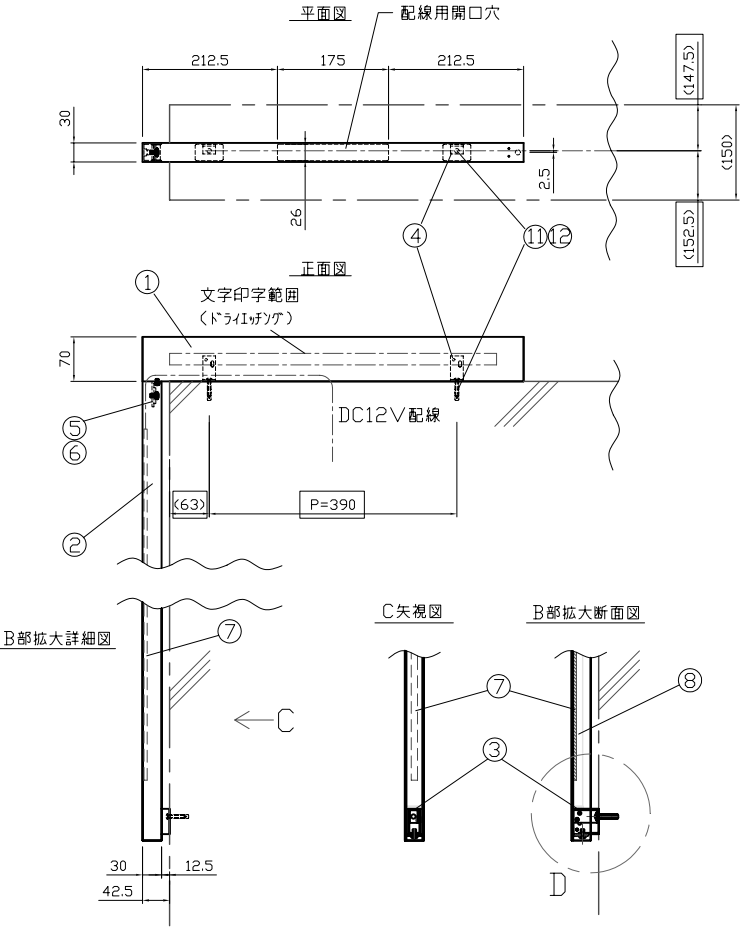

□ ※ 壁面固定ビスの目安位置
(注意: 施工時は現物をあてがい位置を割り出してください)

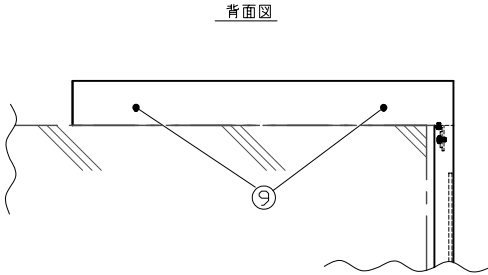

本図は「照明あり」です。「照明なし」もサイズは同じで「テーブライト」「12V配線」がない仕様となります。

訂 正	年 月 日		年 月 日		分類	IELOGO vol.3	作成 年 月 日 2022 04 01	Marusan Takagi CO.,LTD	審査				図面No. GZ_インダットグラフ_IGG-L
	年 月 日		年 月 日		商品名 インダット グラフ IGG-〈 〉-L	縮尺	考査		設計	担当	製図		
	年 月 日		年 月 日				木林		木林	木林			
	年 月 日		年 月 日										