符号	部品名	材質	サイズ	色調／仕上げ	数量	備考
①	アルキアβ 上フレーム　溶接後	アルミ A6063	1196.5×185×25	ｻﾃﾝﾌﾞﾗｯｸ	1	
②	アルキアβ 下フレーム　溶接後	アルミ A6063	1196.5×185×25	ｻﾃﾝﾌﾞﾗｯｸ	1	
③	パネル固定縦桟エンド	アルミ A6063	184×53×9	ｻﾃﾝﾌﾞﾗｯｸ	1	
④	共通縦フレーム　溶接後	アルミ A6063	184×50×30	ｻﾃﾝﾌﾞﾗｯｸ	1	
⑤	パネル固定縦桟	アルミ A6063	184×25×23	ｻﾃﾝﾌﾞﾗｯｸ	1	
⑥	共通縦桟	アルミ A6063	184×25×t6	ｻﾃﾝﾌﾞﾗｯｸ	3	
⑦	アルキアβ L状カバー	アルミ A6063	180×38×23	ｻﾃﾝﾌﾞﾗｯｸ	1	
⑧	パネル固定スライドフレーム	アルミ A6063	175×31×35	ｻﾃﾝﾌﾞﾗｯｸ	1	
⑨	フラットカバー	アルミ A6063	175×33.7×3	ｻﾃﾝﾌﾞﾗｯｸ	1	
⑩	アルキアβ　本体パネル	SUS304 2B t1	1163×175×145.8	ｴｲｼﾞﾝｸﾞｶﾗｰ ／ ﾍﾞｰｼｯｸｶﾗｰ	1	
⑪	フレーム組立ネジ	SUS	ｻﾗ小ﾈｼﾞM4×8	―――	16	
⑫	六角アプセットボルトP=3（W.SW付）	SUS	M4×12	―――	4	
⑬	ｽﾗｲﾄﾞﾌﾚｰﾑ固定超低頭ﾈｼﾞ	SUS	ｽﾘﾑﾍｯﾄﾞ小ﾈｼﾞM3×6	―――	2	
⑭	ﾌﾗｯﾄｶﾊﾞｰ固定ﾈｼﾞ	SUS	ｻﾗ小ﾈｼﾞM3×10	―――	2	
⑮	ゴム丸ワッシャー	EPDMゴム	内径φ4×外径φ10×t1.5	―――	2	
⑯	LEDテープライト ★	COBﾀｲﾌﾟ	LED長1225mm入力電線ﾊﾞﾗ150	―――	1	DC12V　電球色
⑰	カットアウト用　乳半アクリル	三菱　乳半EX #432	600×70×3	―――	1	
⑱	スリッド用　乳半アクリル　長	ｶﾅｾ ﾌｧｲﾝﾏｯﾄｸﾘｱ#7300	1160×20×5	―――	2	
⑲	スリッド用　乳半アクリル　短	ｶﾅｾ ﾌｧｲﾝﾏｯﾄｸﾘｱ#7300	133×20×5	―――	2	
⑳	L状カバー取付用板バネ	SUS304 2B t0.8	144.1×15×24	―――	1	

本図は照明あり〈AXB−◇◇−R〉の仕様です。照明なし〈AXBN−◇◇−R〉は★がありません。

■印字方法
カットアウト

■取扱説明書
IELOGO_取説_W1W2

■付属品
なし

【ブロック塀参考施工図】

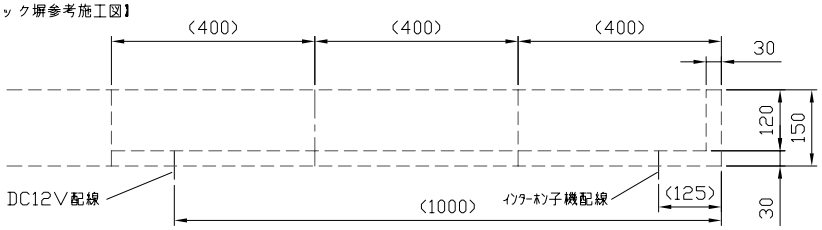

上面図

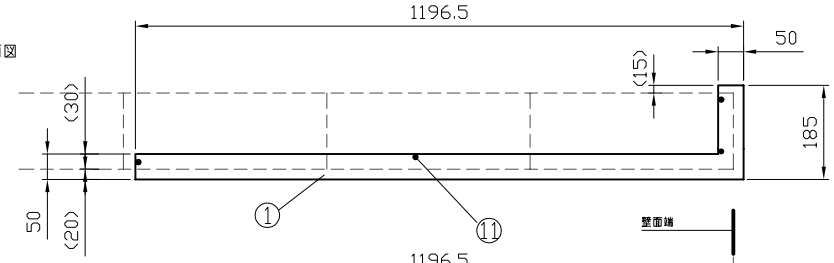

正面図

※取付け時はｱﾙｷｱβ本体と仮合わせし
位置が正しい確認の上で取付けてください。

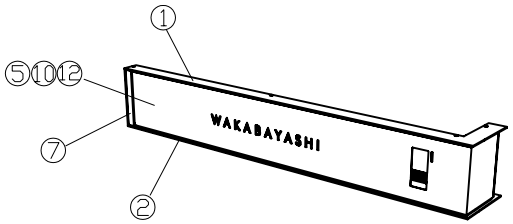

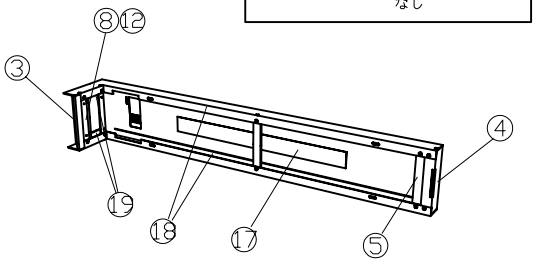

右側面図

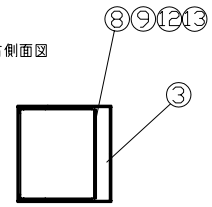

背面図

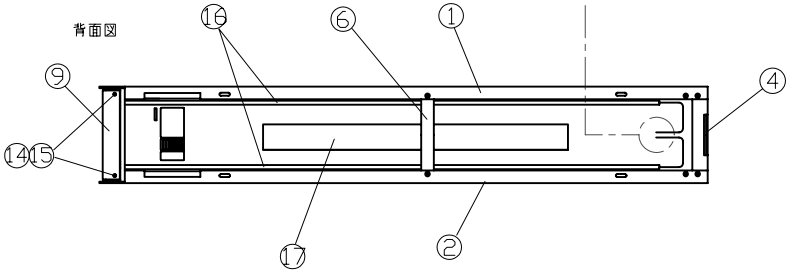

結線部
（DC12V配線とLED配線2本分を結線）

訂正	年 月 日	年 月 日	分類 IELOGO	作成 年 月 日 2023 06 29	Marusan Takagi CO.,LTD	管理			図面No.
	年 月 日	年 月 日							GZ_ｱﾙｷｱβAXB(N)−R
	年 月 日	年 月 日	商品名 アルキアβ AXB(N)−◇◇−R	縮尺		考査 木林	設計 木林	担当 木林	製図
	年 月 日	年 月 日							

符号	部品名	材質	サイズ	色調／仕上げ	数量	備考
①	アルキアβ 上フレーム　溶接後	アルミ A6063	1196.5×185×25	ｻﾃﾝｱﾗｯｸ	1	
②	アルキアβ 下フレーム　溶接後	アルミ A6063	1196.5×185×25	ｻﾃﾝｱﾗｯｸ	1	
③	パネル固定縦桟エンド	アルミ A6063	184×53×9	ｻﾃﾝｱﾗｯｸ	1	
④	共通縦フレーム　溶接後	アルミ A6063	184×50×30	ｻﾃﾝｱﾗｯｸ	1	
⑤	パネル固定縦桟	アルミ A6063	184×25×23	ｻﾃﾝｱﾗｯｸ	1	
⑥	共通縦桟	アルミ A6063	184×25×t6	ｻﾃﾝｱﾗｯｸ	3	
⑦	アルキアβ L状カバー	アルミ A6063	180×38×23	ｻﾃﾝｱﾗｯｸ	1	
⑧	パネル固定スライドフレーム	アルミ A6063	175×31×35	ｻﾃﾝｱﾗｯｸ	1	
⑨	フラットカバー	アルミ A6063	175×33.7×3	ｻﾃﾝｱﾗｯｸ	1	
⑩	アルキアβ　本体パネル	SUS304 2B t1	1163×175×145.8	ｴｲｼﾞﾝｸﾞｶﾗｰ ／ ﾍﾞｰｼｯｸｶﾗｰ	1	
⑪	フレーム組立ネジ	SUS	ｻﾗ小ﾈｼﾞM4×8	―――	16	
⑫	六角アプセットボルトP=3（W.SW付）	SUS	M4×12	―――	4	
⑬	ｽﾗｲﾄﾞﾌﾚｰﾑ固定超低頭ﾈｼﾞ	SUS	ｽﾘﾑﾍｯﾄﾞ小ﾈｼﾞM3×6	―――	2	
⑭	ﾌﾗｯﾄｶﾊﾞｰ固定ﾈｼﾞ	SUS	ｻﾗ小ﾈｼﾞM3×10	―――	2	
⑮	ゴム丸ワッシャー	EPDMゴム	内径φ4×外径φ10×t1.5	―――	2	
⑯	LEDテープライト ★	COBﾀｲﾌﾟ	LED長1225mm入力電線ﾊﾞﾗ150	―――	1	DC12V　電球色
⑰	カットアウト用　乳半アクリル	三菱　乳半EX #432	600×70×3	―――	1	
⑱	スリッド用　乳半アクリル　長	ｶﾅｾ ﾌｧｲﾝﾏｯﾄｸﾘｱ#7300	1160×20×5	―――	2	
⑲	スリッド用　乳半アクリル　短	ｶﾅｾ ﾌｧｲﾝﾏｯﾄｸﾘｱ#7300	133×20×5	―――	2	
⑳	L状カバー取付用板バネ	SUS304 2B t0.8	144.1×15×24	―――	1	

本図は照明あり(AXB-◇◇-L)の仕様です。照明なし(AXBN-◇◇-L)は★がありません。

■印字方法
カットアウト

■取扱説明書
IEL□GO_取説_W1W2

■付属品
なし

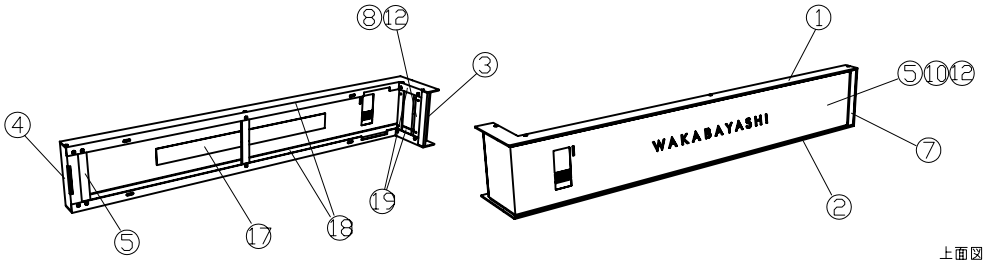

【ブロック塀参考施工図】

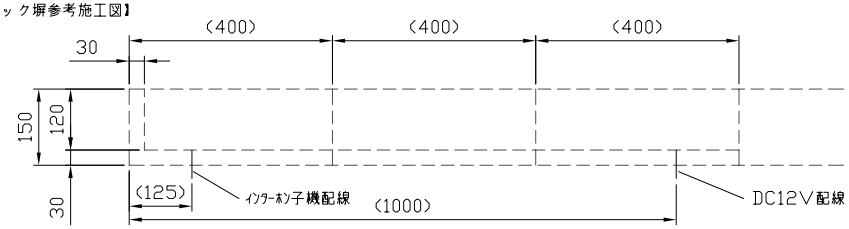

上面図

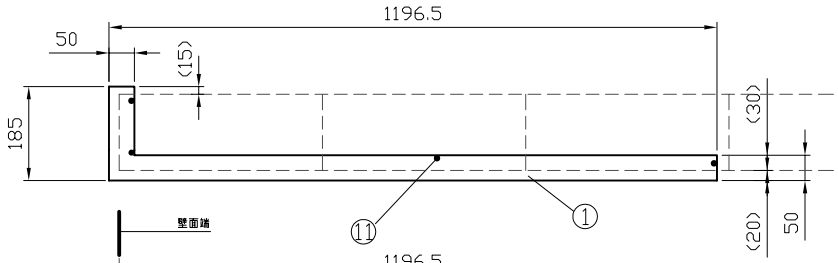

結線部
（DC12V配線とLED配線2本分を結線）

背面図

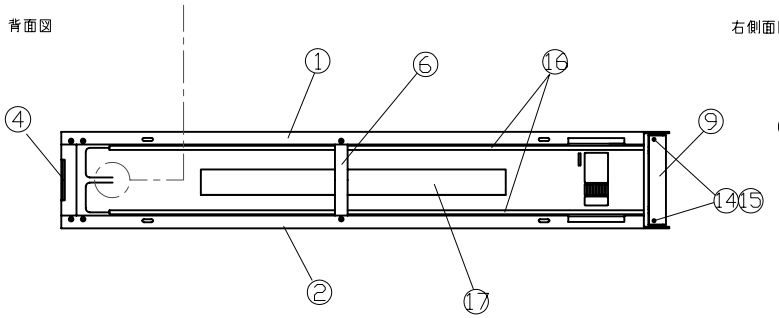

右側面図

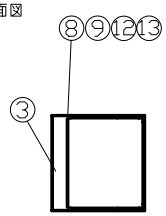

正面図

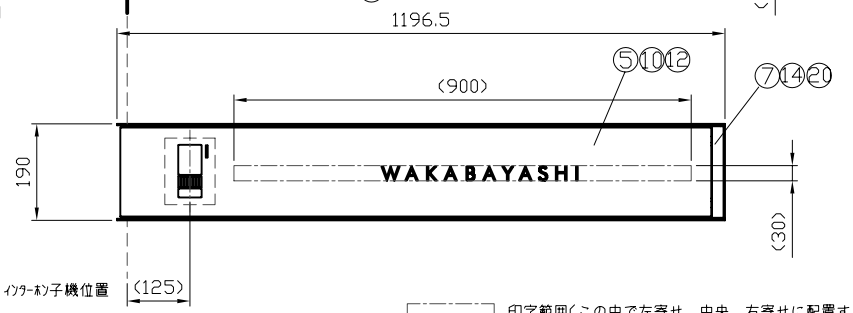

※取付け時はｱﾙｷｱβ本体と仮合わせし
位置が正しい確認の上で取付けてください。

印字範囲(この中で左寄せ、中央、右寄せに配置する)

訂正	年 月 日	年 月 日	分類 IELOGO	作成 年 月 日 2023 06 29	Marusan Takagi CO.,LTD	審査			図面No.
	年 月 日	年 月 日							
	年 月 日	年 月 日	商品名 アルキアβ AXB(N)-◇◇-L	縮尺		考査 木林	設計 木林	担当 木林	制図	GZ_ｱﾙｷｱβAXB(N)-L
	年 月 日	年 月 日							