

本図は照明あり(AX1-◇◇-R)の仕様です。照明なし(AX1N-◇◇-R)は仕様欄の★部品の設定がありません。

■印字方法

カットイン


■取扱説明書

IELOGO_取説_W1W2


■付属品

インターホン取付用 トラス小ネジ4×8 2本


【ブロック塀参考施工図】

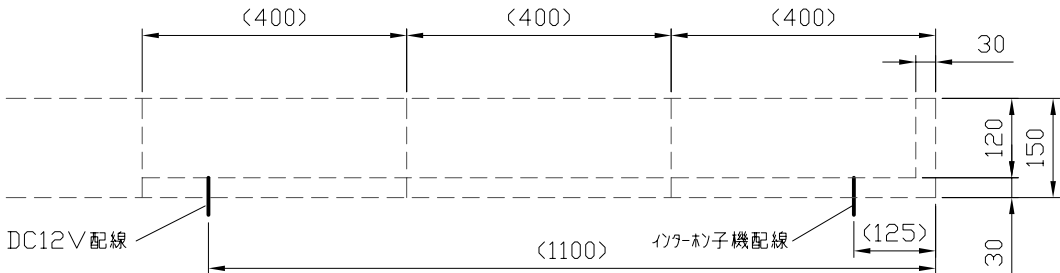

上面図

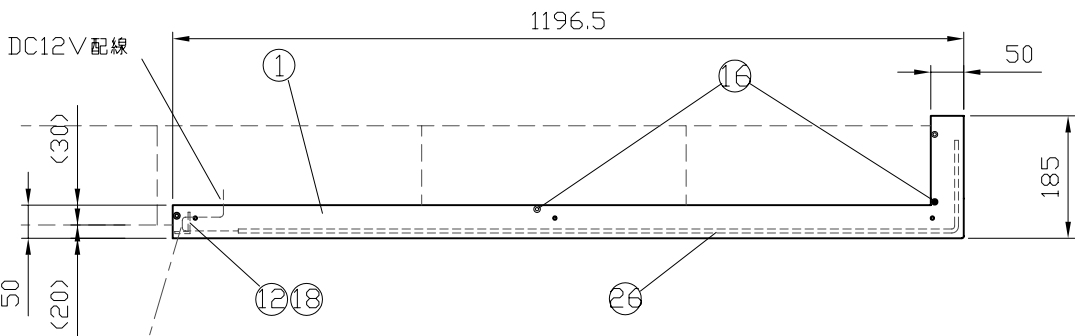


正面図

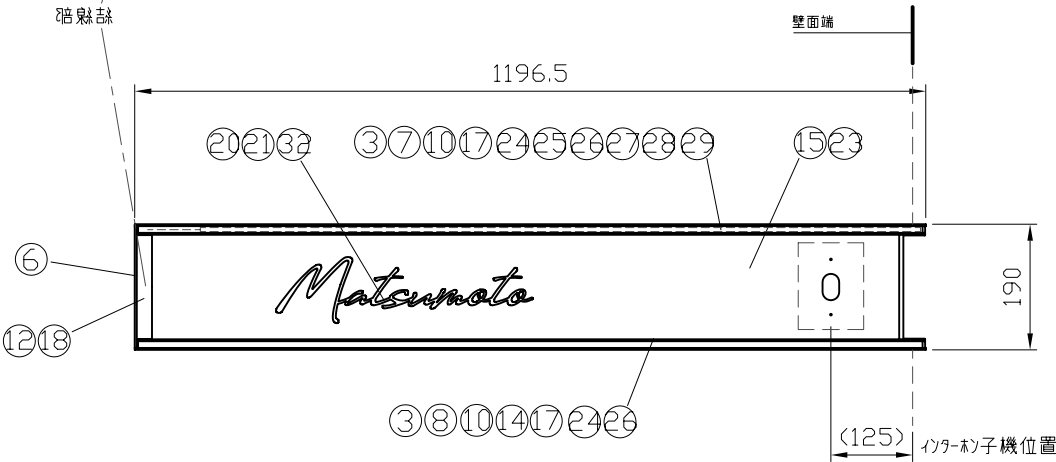


符号	部品名	材質	サイズ	色調／仕上げ	数量	備考
①	ﾌﾙﾏﾌﾞ 上ﾌﾚｰﾑ 溶接後	ｱﾙﾐ A6063	1196.5×185×25	ｻﾅﾌﾞﾗｯｸ	1	
②	ﾌﾙﾏﾌﾞ 下ﾌﾚｰﾑ 溶接後	ｱﾙﾐ A6063	1196.5×185×25	ｻﾅﾌﾞﾗｯｸ	1	
③	LEDﾋﾞｯﾄ固定具	ｱﾙﾐ A6063	30×6×8	ｻﾅﾌﾞﾗｯｸ	6	
④	LEDﾋﾞｯﾄ固定具 大	ｱﾙﾐ A6063	27.2×13.7×8	ｻﾅﾌﾞﾗｯｸ	4	
⑤	開口縦ﾌﾚｰﾑ 溶接後	ｱﾙﾐ A6063	184×49×53	ｻﾅﾌﾞﾗｯｸ	1	
⑥	共通縦ﾌﾚｰﾑ 溶接後	ｱﾙﾐ A6063	184×50×30	ｻﾅﾌﾞﾗｯｸ	1	
⑦	LEDﾋﾞｯﾄ上	ｱﾙﾐ A6063	1189.5×179×13	ｻﾅﾌﾞﾗｯｸ	1	
⑧	LEDﾋﾞｯﾄ下	ｱﾙﾐ A6063	1189.5×179×13	ｻﾅﾌﾞﾗｯｸ	1	
⑨	LEDﾋﾞｯﾄ固定受け 短	ｱﾙﾐ A6063	141×25×8.5	B2ﾌﾙﾋﾞｲﾄ	2	
⑩	LEDﾋﾞｯﾄ固定受け 長	ｱﾙﾐ A6063	1151×25×8.5	B2ﾌﾙﾋﾞｲﾄ	2	
⑪	共通縦柵	ｱﾙﾐ A6063	184×25×t6	ｻﾅﾌﾞﾗｯｸ	2	
⑫	ﾌﾙﾏﾌﾞ L状ｶﾞﾊﾞｰ	ｱﾙﾐ A6063	154×32.5×23	ｻﾅﾌﾞﾗｯｸ	1	
⑬	ﾌﾚｰﾑｶﾞﾊﾞｰ 短	ｱﾙﾐ A6063	141×15×5	B2ﾌﾙﾋﾞｲﾄ	1	
⑭	ﾌﾚｰﾑｶﾞﾊﾞｰ 長	ｱﾙﾐ A6063	1151×15×5	B2ﾌﾙﾋﾞｲﾄ	1	
⑮	ﾌﾙﾏﾌﾞ 本体ﾊﾞﾅｯｼｭ	SUS304 2B	1143×182×140	ｴｲｼﾞﾝｸﾞｶﾗｰ/ﾊﾞｰｼｯｸｶﾗｰ	1	
⑯	ﾌﾚｰﾑ組立ﾅｯｼｭ	SUS	ｻﾗ小ﾅｯｼｭM4×8	――	16	
⑰	LEDﾋﾞｯﾄ取付ﾅｯｼｭ(中間部)	SUS	ﾎｰﾛ-ｾｯﾄ平先 M4×6	――	6	
⑱	LEDﾋﾞｯﾄ取付ﾅｯｼｭ(端部)	SUS	六角ｱﾌﾞﾋﾞﾎﾞﾙﾄM4×16	――	2	
⑲	L状ｶﾞﾊﾞｰ固定ﾅｯｼｭ	SUS	ｽﾘﾑﾎｰﾄﾞ小ﾅｯｼｭ M3×6	――	2	
⑳	ｻｲﾝ用寸切ﾎｰﾙ	SUS	M3×20またはM2×20	――	〈2〉	規格および個数は取付けｻｲﾝに準じる
㉑	ｻｲﾝ用ｽﾍﾞｰｻｰ	SUS303丸ﾏｯﾄARU-310	φ6×L10 (M3貫通ﾅｯﾄ穴)	黒染め	〈2〉	規格および個数は取付けｻｲﾝに準じる
㉒	ｻｲﾝ用取付ﾏｯﾄ,ﾌｯｼﾔ,Sﾌｯｼﾔ	SUS	M3用またはM2用	――	〈2〉	規格および個数は取付けｻｲﾝに準じる
㉓	本体ﾊﾞﾅｯｼｭ取付ﾅｯｼｭ	SUS	ﾄﾗｽ小ﾅｯｼｭ M3×6	――	8	
㉔	LEDﾋﾞｯﾄ固定具 取付ﾅｯｼｭ	SUS	皿小ﾅｯｼｭM3×10	――	6	
㉕	LEDﾋﾞｯﾄ固定具大 取付ﾅｯｼｭ	SUS	ﾄﾗｽ小ﾅｯｼｭM3×20	――	4	
㉖	ﾌﾚｰﾑｶﾞﾊﾞｰ拡散ｱｸﾘﾙ取付ﾅｯｼｭ	SUS	皿小ﾅｯｼｭM3×10	――	10	
㉗	LEDﾃｰﾌﾞﾗｲﾄ ★	COBﾀｲﾌﾟ	LED長1225mm入力電線ﾊﾟﾏ150	――	1	DC12V 電球色
㉘	LEDﾋﾞｯﾄ用ｽﾎﾟﾝｼﾞｼｰﾄ ★	EPTｽﾎﾟﾝｼﾞ白ﾍﾞｰｽ=1	幅6×長さ1190mm	――	1	
㉙	拡散ｱｸﾘﾙ 長 ★	ﾊﾟﾗｸﾞﾗｽ432 (ｷｬｽﾄ)	1161×20×2	――	1	
㉚	拡散ｱｸﾘﾙ 短 ★	ﾊﾟﾗｸﾞﾗｽ432 (ｷｬｽﾄ)	141×20×2	――	1	
㉛	ｲﾝﾀｰﾎﾝ取付用ｱｸﾘﾙ	黒ｱｸﾘﾙ	30×55×8	――	1	
㉜	ｻｲﾝ ※発注商品に準ずる					


正面側斜视图

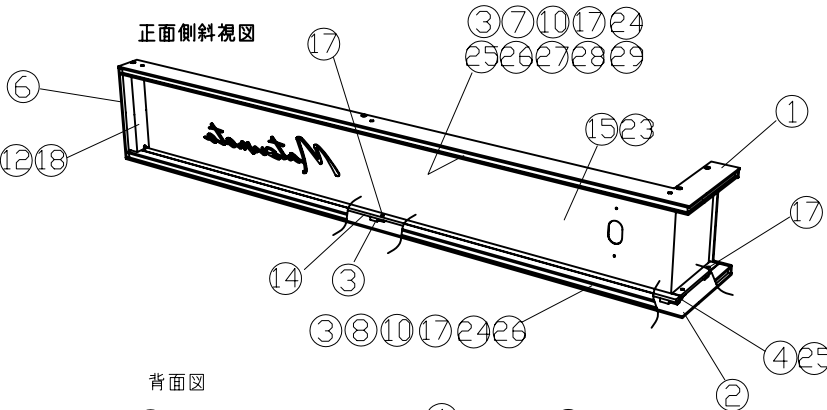


壁側斜视图

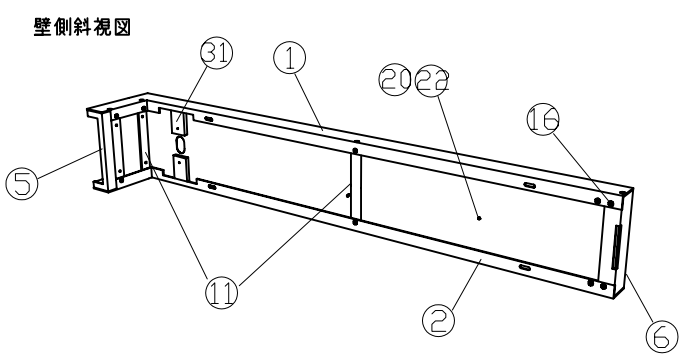

右側面図

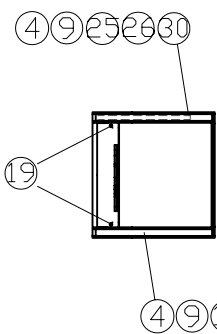

背面図

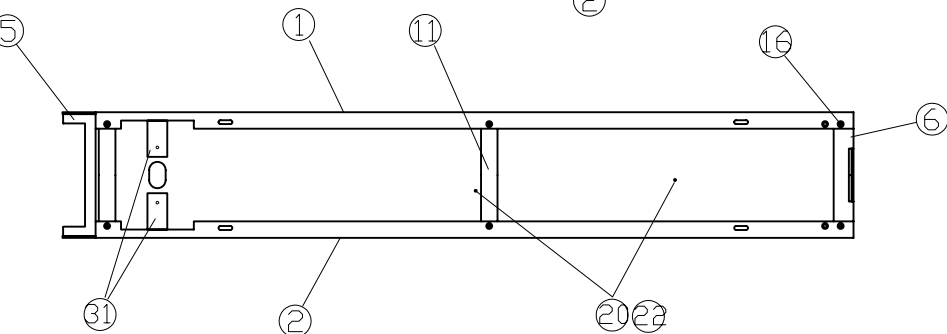

訂 正	年 月 日		年 月 日		分類	作成 年 月 日	Marusan Takagi CO.,LTD	審査				図面No. GZ_ﾌﾙﾏﾌﾞAX1(N)-R
	年 月 日		年 月 日		商品名	縮尺		考査	設計	担当	製図	
	年 月 日		年 月 日									
					IELOGO	2023 07 04						
					アルキア AX1(N)-◇◇-R							

本図は照明あり(AX2-◇◇-R)の仕様です。照明なし(AX2N-◇◇-R)は仕様欄の★部品の設定がありません。

■ 印字方法

カ ッ ト イ ン

■ 取扱説明書

IELOGO_取説_W1W2


■ 付属品

③③ 木口金ガ- 横材 2枚

インターホン取付用

トラス小ネジ4×8 2本


【ブロック塀参考施工図】

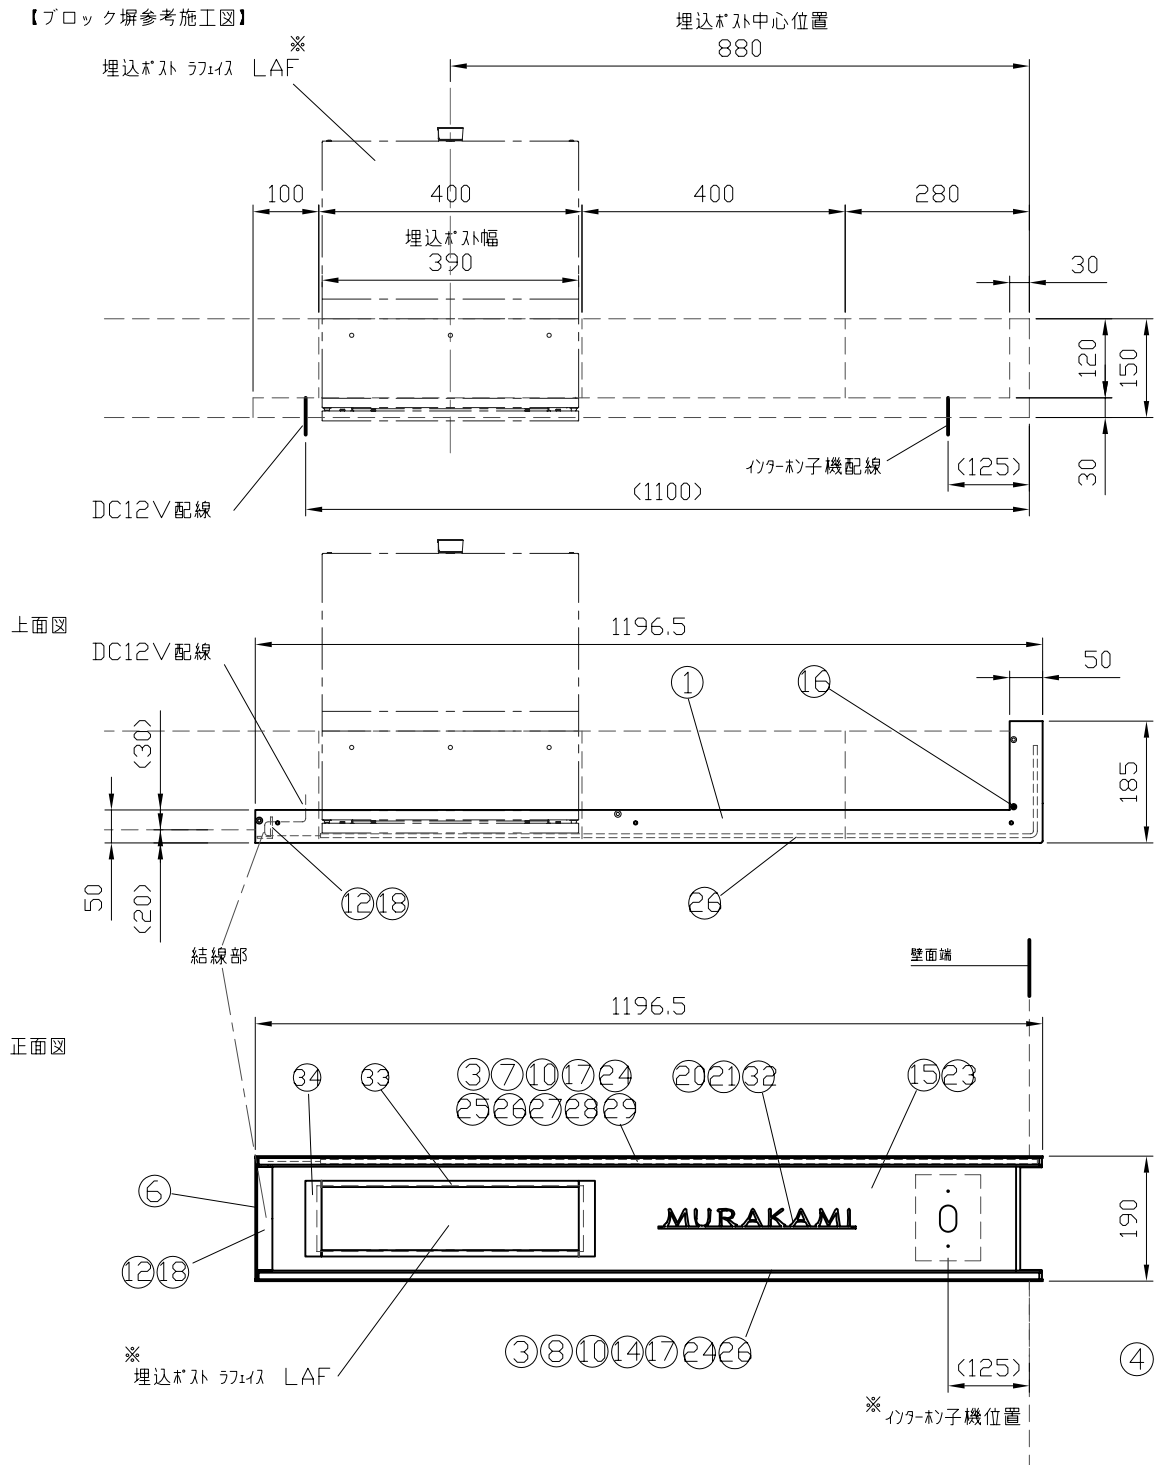


※ 取付け時は本体と仮合わせし位置が正しいか事前確認の上で取付けてください。

訂 正	年 月 日		年 月 日		分類 IELOGO	作成 年 月 日 2023 07 12	Marusan Takagi CO.,LTD	審査				図面No. GZ_アルキアAX2(N)-R		
	年 月 日		年 月 日					商品名 アルキア AX2(N)-◇◇-R	縮尺	審査 木 林	設計 木 林		担当 木 林	製図
	年 月 日		年 月 日											
	年 月 日		年 月 日											

符号	部品名	材質	サイズ	色調／仕上げ	数量	備考
①	アルミ 上フレーム 溶接後	アルミ A6063	1196.5×185×25	サテンアラウ	1	
②	アルミ 下フレーム 溶接後	アルミ A6063	1196.5×185×25	サテンアラウ	1	
③	LEDユニット固定具	アルミ A6063	30×6×8	サテンアラウ	6	
④	LEDユニット固定具 大	アルミ A6063	27.2×13.7×8	サテンアラウ	4	
⑤	開口縦フレーム 溶接後	アルミ A6063	184×49×53	サテンアラウ	1	
⑥	共通縦フレーム 溶接後	アルミ A6063	184×50×30	サテンアラウ	1	
⑦	LEDユニット上	アルミ A6063	1189.5×179×13	サテンアラウ	1	
⑧	LEDユニット下	アルミ A6063	1189.5×179×13	サテンアラウ	1	
⑨	LEDユニット固定受け 短	アルミ A6063	141×25×8.5	B2アルマイト	2	
⑩	LEDユニット固定受け 長	アルミ A6063	1151×25×8.5	B2アルマイト	2	
⑪	共通縦枠	アルミ A6063	184×25×t6	サテンアラウ	2	
⑫	アルミ L 状カバー	アルミ A6063	154×32.5×23	サテンアラウ	1	
⑬	フレームカバー 短	アルミ A6063	141×15×5	B2アルマイト	1	
⑭	フレームカバー 長	アルミ A6063	1151×15×5	B2アルマイト	1	
⑮	アルミ 本体パネル	SUS304 2B	1143×182×140	エッジングカラー／ペーシングカラー	1	
⑯	フレーム組立ボルト	SUS	サリ小ボルト M4×8	————	16	
⑰	LEDユニット取付ボルト(中間部)	SUS	ボロセボ平先 M4×6	————	6	
⑱	LEDユニット取付ボルト(端部)	SUS	六角アボボボボ M4×16	————	2	
⑲	L 状カバー固定ボルト	SUS	スリムボルト小ボルト M3×6	————	2	
⑳	サイン用寸切ボルト	SUS	M3×20またはM2×20	————	(2)	規格および個数は取付けサインに準じる
㉑	サイン用スネーサー	SUS303丸ナットARU-310	φ6×L10 (M3貫通ボルト穴)	黒染め	(2)	規格および個数は取付けサインに準じる
㉒	サイン用取付ナット、ワッシャー、ワッシャー	SUS	M3用またはM2用	————	(2)	規格および個数は取付けサインに準じる
㉓	本体パネル取付ボルト	SUS	スリ小ボルト M3×6	————	8	
㉔	LEDユニット固定具 取付ボルト	SUS	皿小ボルト M3×10	————	6	
㉕	LEDユニット固定具大 取付ボルト	SUS	スリ小ボルト M3×20	————	4	
㉖	フレームカバー拡散アクリル取付ボルト	SUS	皿小ボルト M3×10	————	10	
㉗	LEDテープライト ★	COBタイプ	LED長1225mm入力電線φ2.5	————	1	DC12V 電球色
㉘	LEDユニット用スネーサー ★	EPTスネーサー白φ10	幅6×長さ1190mm	————	1	
㉙	拡散アクリル 長 ★	パラゲラス432 (キヤスト)	1161×20×2	————	1	
㉚	拡散アクリル 短 ★	パラゲラス432 (キヤスト)	141×20×2	————	1	
㉛	インターボルト取付用アクリル	黒アクリル	30×55×8	————	1	
㉜	サイン ※発注商品に準ずる					
㉝	ボルト口金カバー 横材	SUS304 2B	391×9.5×2	エッジングカラー／ペーシングカラー	2	
㉞	ボルト口金カバー 縦材	SUS304 2B	115×24.5×2	エッジングカラー／ペーシングカラー	2	

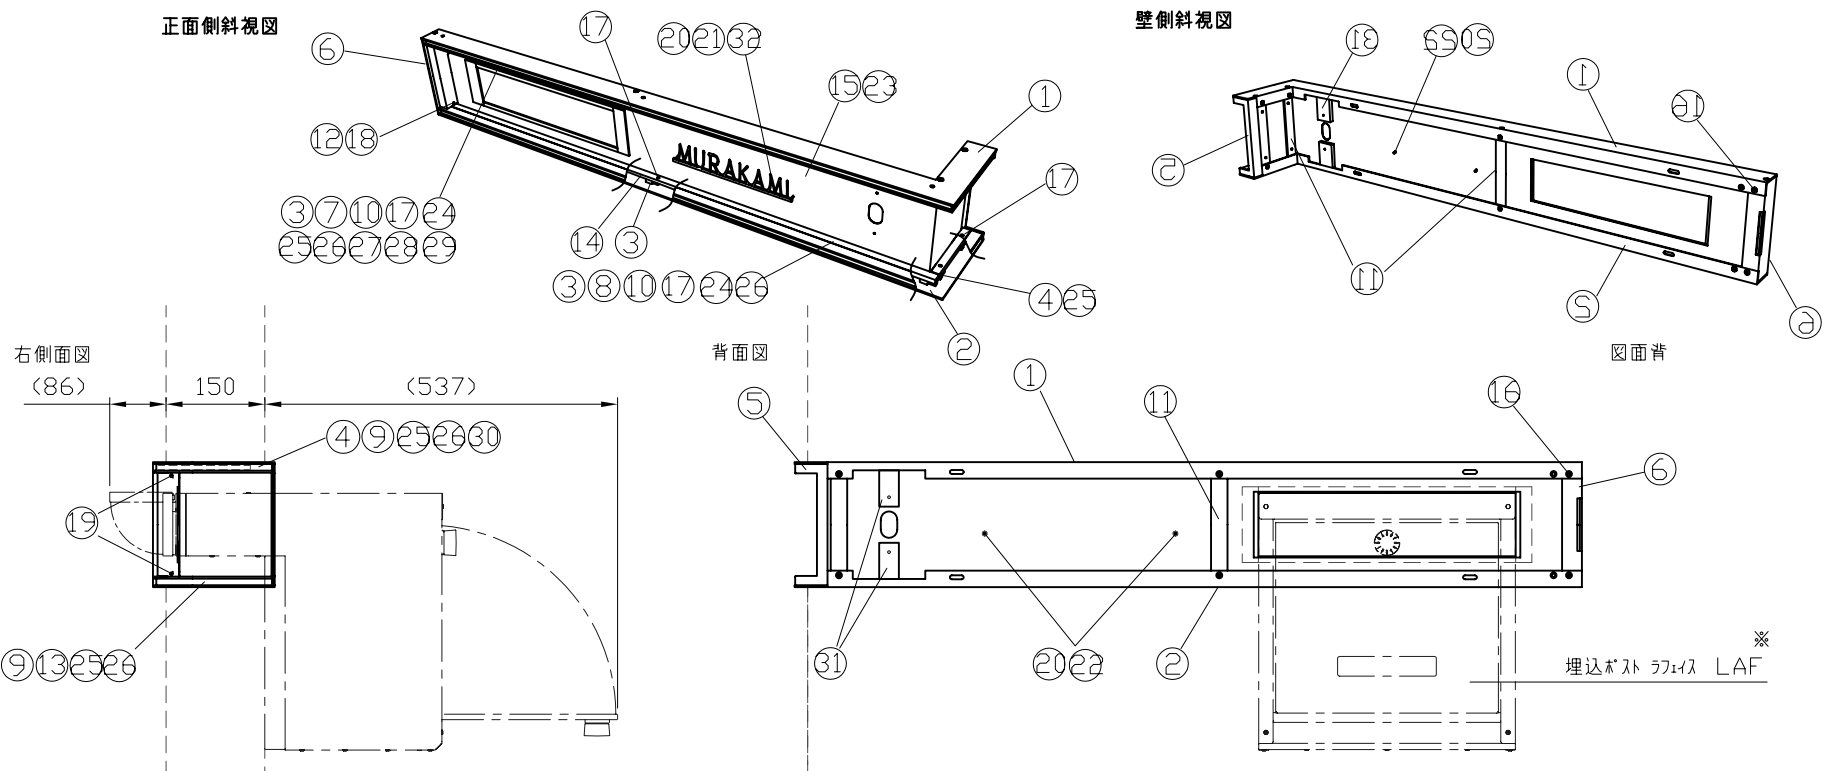

符号	部品名	材質	サイズ	色調／仕上げ	数量	備考
①	アルキア 上フレーム 溶接後	アルミ A6063	1196.5×185×25	サテンアライツ	1	
②	アルキア 下フレーム 溶接後	アルミ A6063	1196.5×185×25	サテンアライツ	1	
③	LEDユニット固定具	アルミ A6063	30×6×8	サテンアライツ	6	
④	LEDユニット固定具 大	アルミ A6063	27.2×13.7×8	サテンアライツ	4	
⑤	開口縦フレーム 溶接後	アルミ A6063	184×49×53	サテンアライツ	1	
⑥	共通縦フレーム 溶接後	アルミ A6063	184×50×30	サテンアライツ	1	
⑦	LEDユニット上	アルミ A6063	1189.5×179×13	サテンアライツ	1	
⑧	LEDユニット下	アルミ A6063	1189.5×179×13	サテンアライツ	1	
⑨	LEDユニット固定受け 短	アルミ A6063	141×25×8.5	B2アルマイト	2	
⑩	LEDユニット固定受け 長	アルミ A6063	1151×25×8.5	B2アルマイト	2	
⑪	共通縦枠	アルミ A6063	184×25×t6	サテンアライツ	2	
⑫	アルキア L 状カバー	アルミ A6063	154×32.5×23	サテンアライツ	1	
⑬	フレームカバー 短	アルミ A6063	141×15×5	B2アルマイト	1	
⑭	フレームカバー 長	アルミ A6063	1151×15×5	B2アルマイト	1	
⑮	アルキア 本体パネル	SUS304 2B	1143×182×140	エイゲンダカラー／バーニッシュカラー	1	
⑯	フレーム組立ネジ	SUS	サテ小ネジ M4×8	———	16	
⑰	LEDユニット取付ネジ(中間部)	SUS	六角ロゼット平先 M4×6	———	6	
⑱	LEDユニット取付ネジ(端部)	SUS	六角アロゼット平先 M4×16	———	2	
⑲	L 状カバー固定ネジ	SUS	スリット小ネジ M3×6	———	2	
⑳	サイン用寸切ネジ	SUS	M3×20またはM2×20	———	(2)	規格および個数は取付けサインに準じる
㉑	サイン用スネーサー	SUS303丸パイプARU-310	φ6×L10 (M3貫通ネジ穴)	黒染め	(2)	規格および個数は取付けサインに準じる
㉒	サイン用取付ナット、ワッシャー、Sワッシャー	SUS	M3用またはM2用	———	(2)	規格および個数は取付けサインに準じる
㉓	本体パネル取付ネジ	SUS	スリット小ネジ M3×6	———	8	
㉔	LEDユニット固定具 取付ネジ	SUS	皿小ネジ M3×10	———	6	
㉕	LEDユニット固定具大 取付ネジ	SUS	スリット小ネジ M3×20	———	4	
㉖	フレームカバー拡散アクリル取付ネジ	SUS	皿小ネジ M3×10	———	10	
㉗	LEDテープライト ★	COBタイプ	LED長1225mm入力電線径φ150	———	1	DC12V 電球色
㉘	LEDユニット用スポンジパッド ★	EPTスポンジ白径φ7=1	幅6×長さ1190mm	———	1	
㉙	拡散アクリル 長 ★	ガラス432 (クリア)	1161×20×2	———	1	
③①	拡散アクリル 短 ★	ガラス432 (クリア)	141×20×2	———	1	
③②	インターホンを取付用アクリル	黒アクリル	30×55×8	———	1	
③③	サイン ※発注商品に準ずる					
③④	ボス口金カバー 横材	SUS304 2B	391×9.5×2	エイゲンダカラー／バーニッシュカラー	2	
③⑤	ボス口金カバー 縦材	SUS304 2B	115×24.5×2	エイゲンダカラー／バーニッシュカラー	2	

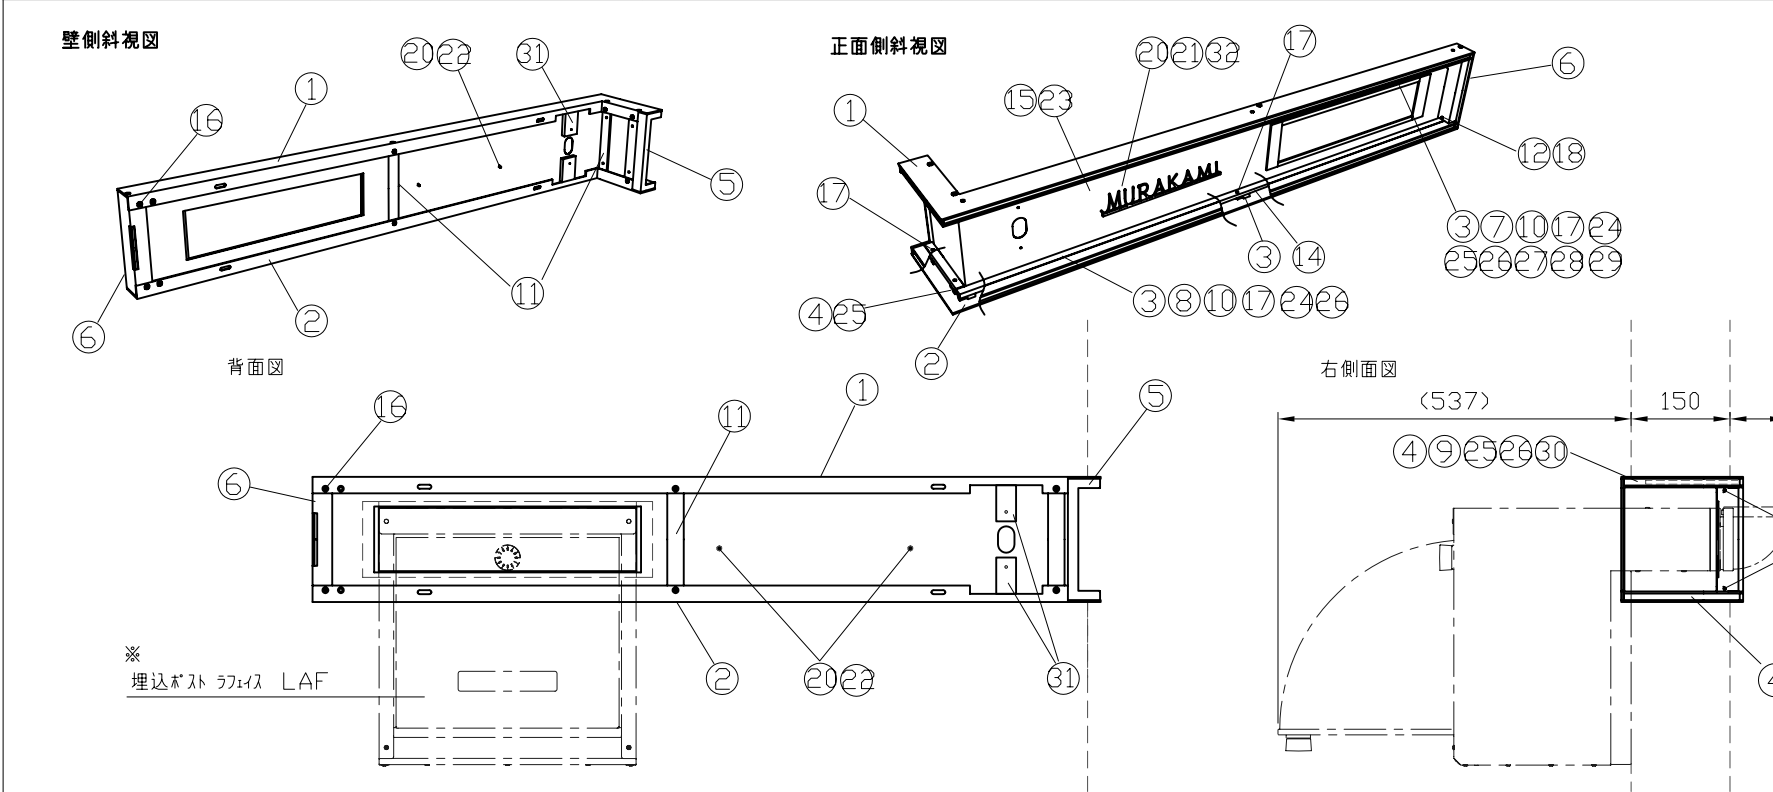

※取付け時は本体と仮合わせし位置が正しいか事前確認の上で取付けてください。

訂 正	年 月 日		年 月 日		分類	作成 年 月 日	Marusan Takagi CO.,LTD	審査				図面No. GZ_アルキアAX2(N)-L	
	年 月 日		年 月 日		商品名 アルキア AX2(N)-◇◇-L	縮尺		考査	設計	担当	製図		
	年 月 日		年 月 日					木林	木林	木林			
	年 月 日		年 月 日										

本図は照明あり(AX2-◇◇-L)の仕様です。照明なし(AX2N-◇◇-L)は仕様欄の★部品の設定がありません。

■印字方法 カットイン		■取扱説明書 IELOGO_取説_W1W2	
■付属品		インターホン取付用 トラス小ネジ4×8 2本	
③③	ボス口金カバー 横材 2枚		
③⑤	ボス口金カバー 縦材 2枚		

